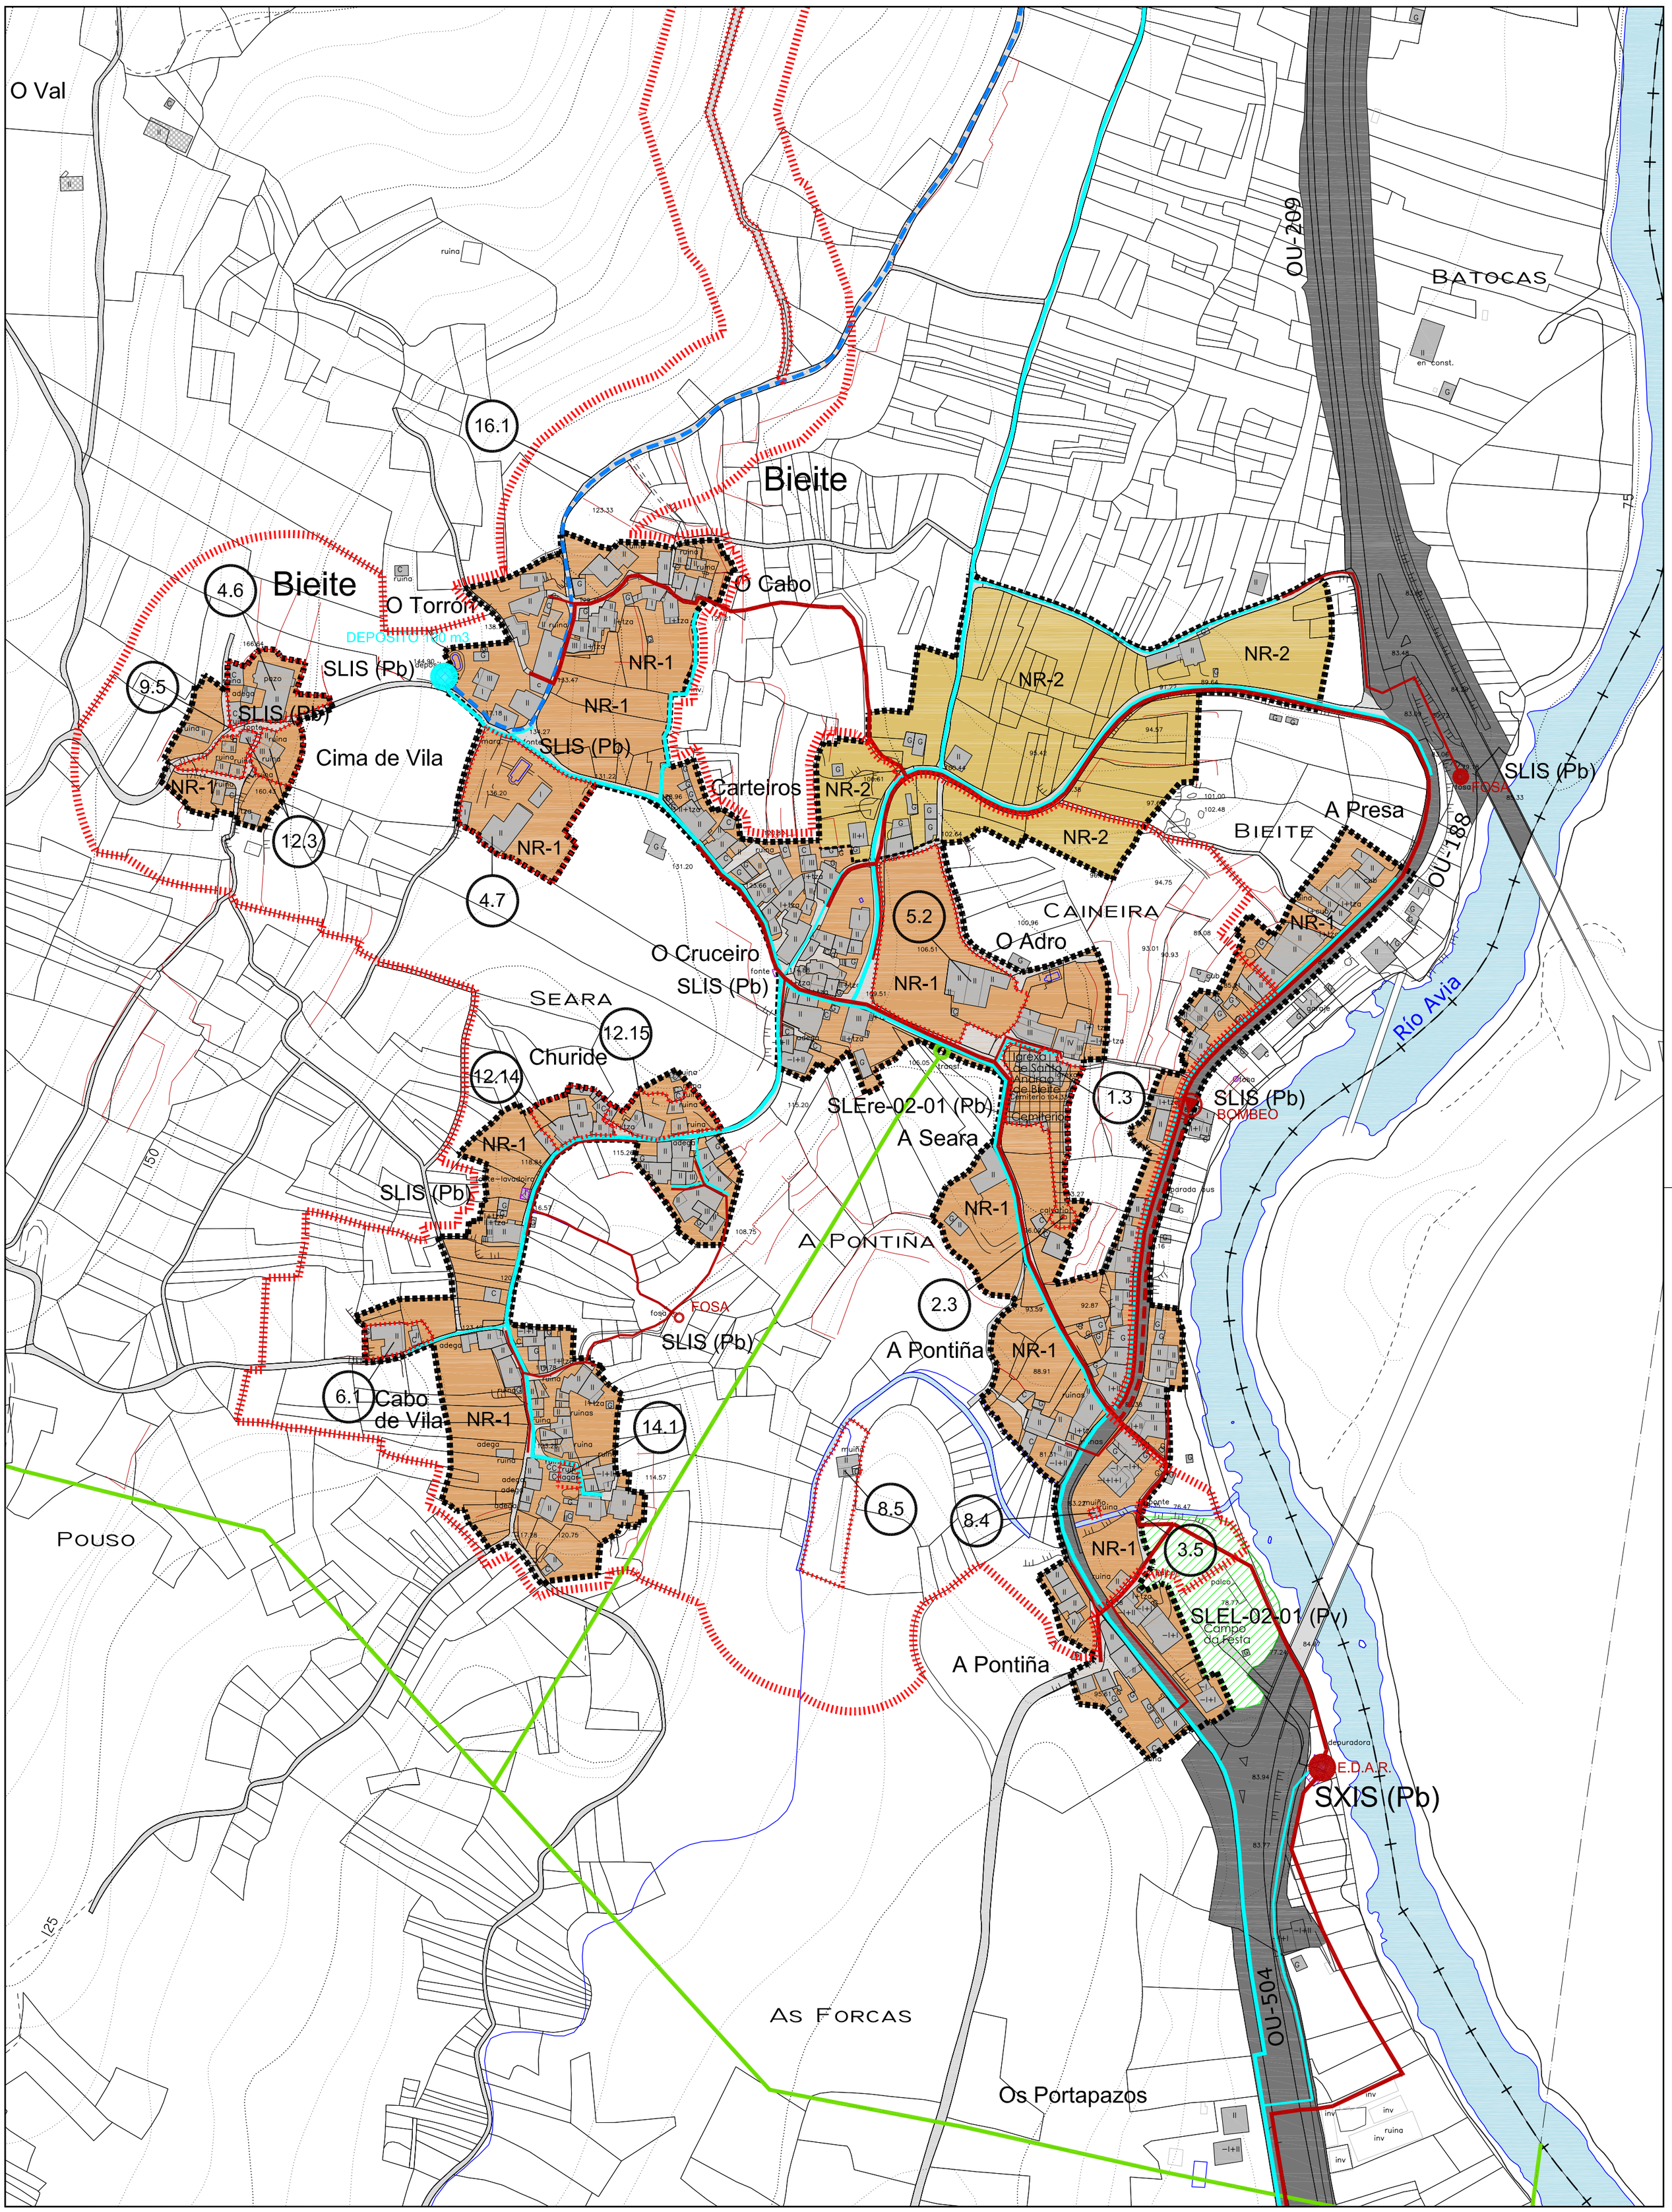

DELIMITACIÓNS E SIMBOLOXÍA

- LÍMITE SOLO DE NÚCLEO RURAL
- CAMBIO DE ORDENANZA
- LIMITE MUNICIPAL

ORDENANZAS DE NÚCLEO RURAL

- NR-1 SOLO DE NÚCLEO RURAL
- NR-2 SOLO DE NÚCLEO RURAL DE EXPANSIÓN

SISTEMAS

	LOCAIS	XERAIS		
INFRAESTRUTURAS	SLIS	SXIS	de	deportivo
			re	relixioso
ESPAZOS LIBRES	SLEL	SXEL	ed	educativo
			sc	socio-cultural
EQUIPAMENTOS	SLE	SXE	ad	administrativo
			sa	sanitario
			as	asistencial
VIARIO PÚBLICO				
	(Pb) TITULARIDADE PÚBLICA	(Pv) TITULARIDADE PRIVADA		

ACCIÓNS PREVISTAS

- DELIMITACIÓN DE ACCIÓNS
- SX/SL-nº CÓDIGO DE ACCIÓN

REDES DE SERVIZOS

- REDE DE ABASTECEMENTO DE AUGA-GRAVIDADE
- REDE DE ABASTECEMENTO DE AUGA-IMPULSIÓN
- CAPTACIÓN
- DEPÓSITO
- BOMBEO
- REDE DE SANEAMENTO - GRAVIDADE
- REDE DE SANEAMENTO -IMPULSIÓN
- DEPURADORA / FOSA
- BOMBEO
- REDE DE ALTA TENSIÓN 15-20 Kv
- TRANSFORMADOR
- REDE DE ALTA TENSIÓN 400 Kv

PATRIMONIO

ARQUEOLÓXICO

- ÁREA DE ESPECIAL PROTECCIÓN / ELEMENTO PUNTUAL (GIL1)
- CONTORNO DE RESPECTO (GIL2)
- GA 15093XXX CÓDIGO DE ELEMENTO ARQUEOLÓXICO
- castro
- medieval
- romano

ARQUITECTÓNICO/ETNOGRÁFICO/NATURAL

- PERÍMETRO BIC
- ÁREA DE ESPECIAL PROTECCIÓN / ELEMENTO PUNTUAL
- CONTORNO DE RESPECTO
- X.XX CÓDIGO DE ELEMENTO

PLAN XERAL DE ORDENACIÓN MUNICIPAL

LEIRO

DOCUMENTO DE APROBACIÓN INICIAL XUÑO 2.009

MONTEOLIVA ARQUITECTURA S.L.P.

ANGEL L. MONTEOLIVA DÍAZ, ARQUITECTO

ORDENACIÓN DE NÚCLEOS RURAIS

NÚCLEO: BIEITE

PARROQUIA: BIEITE

CÓDIGO DE PLANO: NR-2

ESCALA: 1/2.000