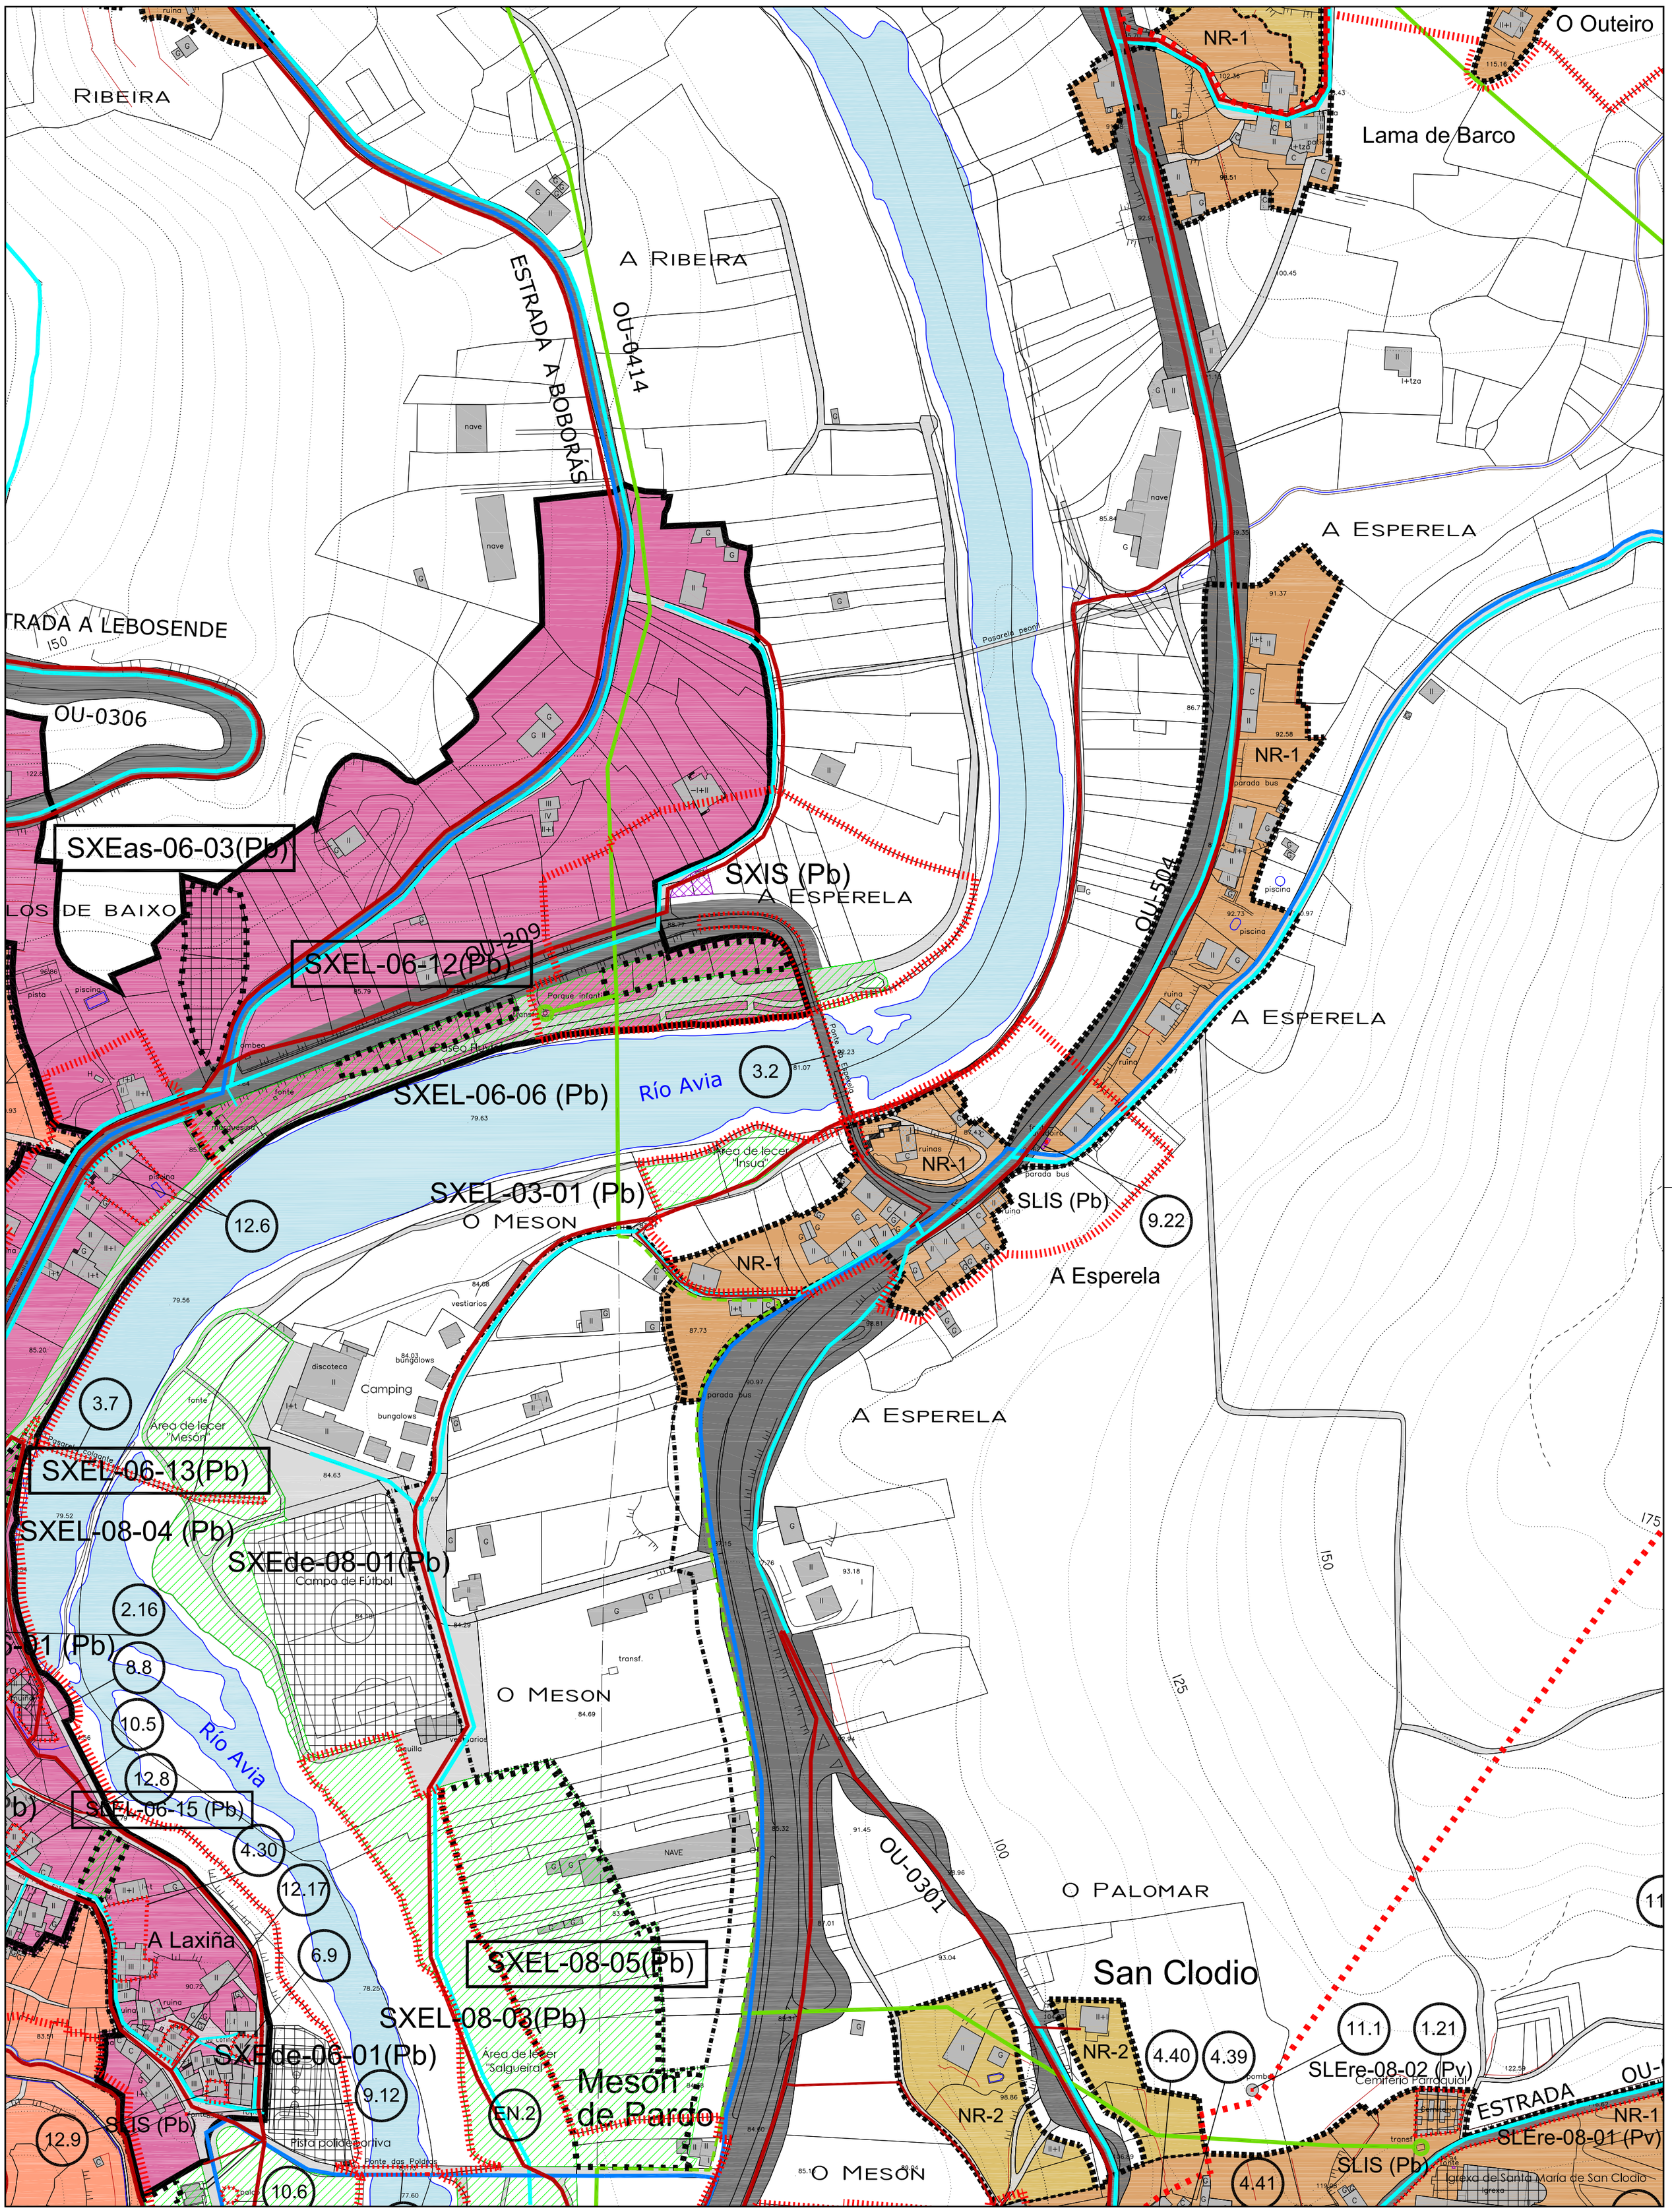

DELIMITACIÓNS E SIMBOLOXÍA

- LÍMITE SOLO DE NÚCLEO RURAL
- CAMBIO DE ORDENANZA
- LIMITE MUNICIPAL

ORDENANZAS DE NÚCLEO RURAL

- NR-1 SOLO DE NÚCLEO RURAL
- NR-2 SOLO DE NÚCLEO RURAL DE EXPANSIÓN

SISTEMAS

	LOCAIS	XERAIS
INFRAESTRUTURAS	SLIS	SXIS
ESPAZOS LIBRES	SLEL	SXEL
EQUIPAMENTOS	SLE	SXE
VIARIO PÚBLICO		

(Pb) TITULARIDADE PÚBLICA — (Pv) TITULARIDADE PRIVADA

de deportivo
re relixioso
ed educativo
sc socio-cultural
ad administrativo
sa sanitario
as asistencial

ACCIÓNS PREVISTAS

- DELIMITACIÓN DE ACCIÓNS
- SX/SL-nº CÓDIGO DE ACCIÓN

REDES DE SERVIZOS

- REDE DE ABASTECEMENTO DE AUGA-GRAVIDADE
- REDE DE ABASTECEMENTO DE AUGA-IMPULSIÓN
- CAPTACIÓN — DEPÓSITO — BOMBEO
- REDE DE SANEAMENTO - GRAVIDADE
- REDE DE SANEAMENTO -IMPULSIÓN
- DEPURADORA / FOSA — BOMBEO
- REDE DE ALTA TENSIÓN 15-20 Kv
- TRANSFORMADOR
- REDE DE ALTA TENSIÓN 400 Kv

PATRIMONIO

ARQUEOLÓXICO

- ÁREA DE ESPECIAL PROTECCIÓN / ELEMENTO PUNTUAL (GIL1)
- CONTORNO DE RESPECTO (GIL2)
- GA 15093XXX CÓDIGO DE ELEMENTO ARQUEOLÓXICO
- castro — medieval — romano

ARQUITECTÓNICO/ETNOGRÁFICO/NATURAL

- PERÍMETRO BIC
- ÁREA DE ESPECIAL PROTECCIÓN / ELEMENTO PUNTUAL
- CONTORNO DE RESPECTO
- X.XX CÓDIGO DE ELEMENTO

PLAN XERAL DE ORDENACIÓN MUNICIPAL

LEIRO

DOCUMENTO DE APROBACIÓN INICIAL XUÑO 2.009

MONTEOLIVA ARQUITECTURA S.L.P.

ANGEL L. MONTEOLIVA DÍAZ, ARQUITECTO

ORDENACIÓN DE NÚCLEOS RURAIS

NÚCLEO: GOMARIZ (A ESPERELA)

PARROQUIA: GOMARIZ

CÓDIGO DE PLANO: NR-5

ESCALA: 1/2.000